


| renvooi materialen   |                       |
|----------------------|-----------------------|
| doorsnede aanduiding | omschrijving          |
|                      | kalkzandsteen         |
|                      | beton geprefabriceerd |
|                      | beton                 |
|                      | isolatie              |
|                      | metselwerk            |
|                      | gips wand             |

| renvooi |  |
|---------|--|
| vwa     | vuilwaterafvoer                                |
| hwa     | hemelwaterafvoer                               |
| sl      | standleiding                                   |
| mv      | mechanische ventilatie                         |
| ov      | oven   |
| vw      | vastwasser                                     |
| kk      | koelkast                                       |
| vr      | vriezer  |
| az      | afzuiging                                      |
| kt      | cocktoestel                                    |
| sb      | spoelbak                                       |
| wm      | opstelplaats wasmachine                        |
| mk      | meterkast                                      |
| (m)     | rookmelder                                     |
| (m)     | mechanische afvoer                             |
| (m)     | mechanische toevoer                            |
| (m)     | mechanische afvoer doormiddel van lijnrooster  |
| (m)     | mechanische toevoer doormiddel van lijnrooster |
| v       | ventilatie                                     |
| +       | buitenkraan                                    |

| elektra |  |
|---------|--|
|         | schakelaar, enkelpolige                              |
|         | schakelaar, serie-                                   |
|         | schakelaar, wissel-                                  |
|         | schakelaar, enkelpolige dimmer                       |
|         | contactdoos, enkelvoudig                             |
|         | contactdoos, tweevoudig                              |
|         | contactdoos, volledig inbouw d.m.v ovale inbouwdoos  |
|         | contactdoos, volledig inbouw d.m.v twee inbouwdozen  |
|         | contactdoos, enkelvoudig spatwaterdicht              |
|         | contactdoos, tweevoudig spatwaterdicht               |
|         | combinatie, enkelpolig schakelaar + contactdoos      |
|         | contactdoos, perilex 3f nul                          |
|         | contactdoos, perilex 2f 2 nul                        |
|         | contactdoos, perilex 1f nul aarde                    |
|         | grondkabel op rol                                    |
|         | aansluitpunt, bedraad                                |
|         | aansluitpunt, niet bedraad                           |
|         | aansluitpunt, data enkelvoudig                       |
|         | aansluitpunt, data tweevoudig                        |
|         | aarding  |
|         | centraal aardpunt                                    |
|         | beldrukker   |
|         | schel  |
|         | rookmelder, 230V gekoppeld incl. 9V back up batterij |
|         | aansluitpunt, licht-                                 |
|         | wandaansluitpunt, licht-                             |

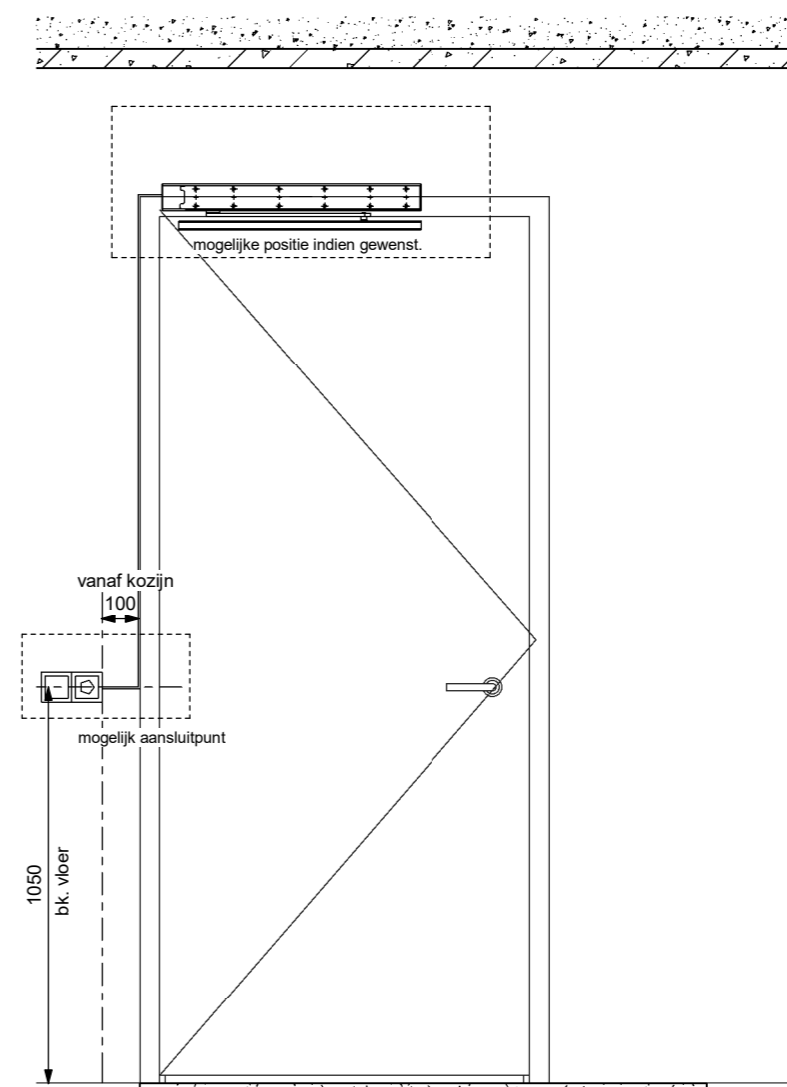

Principe automatische deurdranger

Disclaimer  
 -Alle maten zijn circa maten en kunnen in werkelijkheid afwijken. De maten zijn gemeten t.o.v. onafgewerkte wanden en vloeren.  
 -Posities van installaties en andere voorzieningen zijn indicatief en afhankelijk van o.a. technische eisen.  
 -Installaties worden in de verdere uitwerking geoptimaliseerd om zo de benodigde ruimte (o.a. schachten) te minimaliseren.  
 -De aansluitdetails in de doorsnedes dienen nog nader uitgewerkte te worden.

projectnummer 1813  
 opdrachtgever Building4You  
 projecttitel Service woningen en gezondheidscentrum Castricum  
 omschrijving renvooi  
 projectstatus Technisch ontwerp  
 schaal As indicated  
 datum 12-05-2022

**ENGELARCHITECTEN**  
 Snelliuslaan 10 1222 TE Hilversum  
 035 677 84 01 info@engelarchitecten.nl www.engelarchitecten.nl

bladnummer

VK-001



x: 104732.2288  
y: 508308.7186

x: 104736.2887  
y: 508306.3468

x: 104741.2569  
y: 508316.5075

x: 104739.5756  
y: 508293.3546

x: 104728.1923  
y: 508282.5131

x: 104759.4259  
y: 508274.9045

x: 104792.6352  
y: 508286.1142

x: 104783.8244  
y: 508264.5983

x: 104787.0237  
y: 508261.2391

x: 104694.6868  
y: 508250.6028

x: 104745.6525  
y: 508261.7872

x: 104661.7596  
y: 508241.5444

x: 104683.3030  
y: 508239.7613

x: 104714.5369  
y: 508232.1524

x: 104739.9128  
y: 508204.9742

x: 104660.7104  
y: 508235.6019

x: 104700.7637  
y: 508219.0354

x: 104739.9128  
y: 508204.9742


x: 104791.4783  
y: 508217.3541

x: 104683.9735  
y: 508199.8467

x: 104709.8681  
y: 508194.1633

x: 104715.2837  
y: 508190.0663

x: 104712.4624  
y: 508184.5874

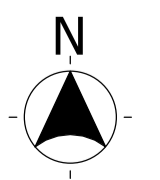

|               |  |  |
|---------------|--|--|
| projectnummer | 1813   | <b>ENGELARCHITECTEN</b><br>Shelluislaan 10 1222 TE Hilversum<br>035 677 84 01 info@engelarchitecten.nl www.engelarchitecten.nl |
| opdrachtgever | Building4You                                     |  |
| projecttitel  | Service woningen en gezondheidscentrum Castricum |  |
| omschrijving  | situatie   |  |
| projectstatus | Technisch ontwerp                                |  |
| schaal        | 1 : 250  | bladnummer   |
| datum         | 12-05-2022                                       | <b>VK-100</b>  |





Vorgevel

schaal 1:200



Linker zijgevel

schaal 1:200



Achtergevel

schaal 1:200



Rechter zijgevel

schaal 1:200

projectnummer 1813  
 opdrachtgever Building4You  
 projecttitel Service woningen en gezondheidscentrum Castricum  
 omschrijving gevelaanzichten  
 projectstatus Technisch ontwerp  
 schaal 1:200  
 datum 12-05-2022

**ENGELARCHITECTEN**  
 Sneliuslaan 10 1222 TE Hilversum  
 035 677 84 01 info@engelarchitecten.nl www.engelarchitecten.nl


bladnummer





Doorsnede A-A

schaal 1 : 200

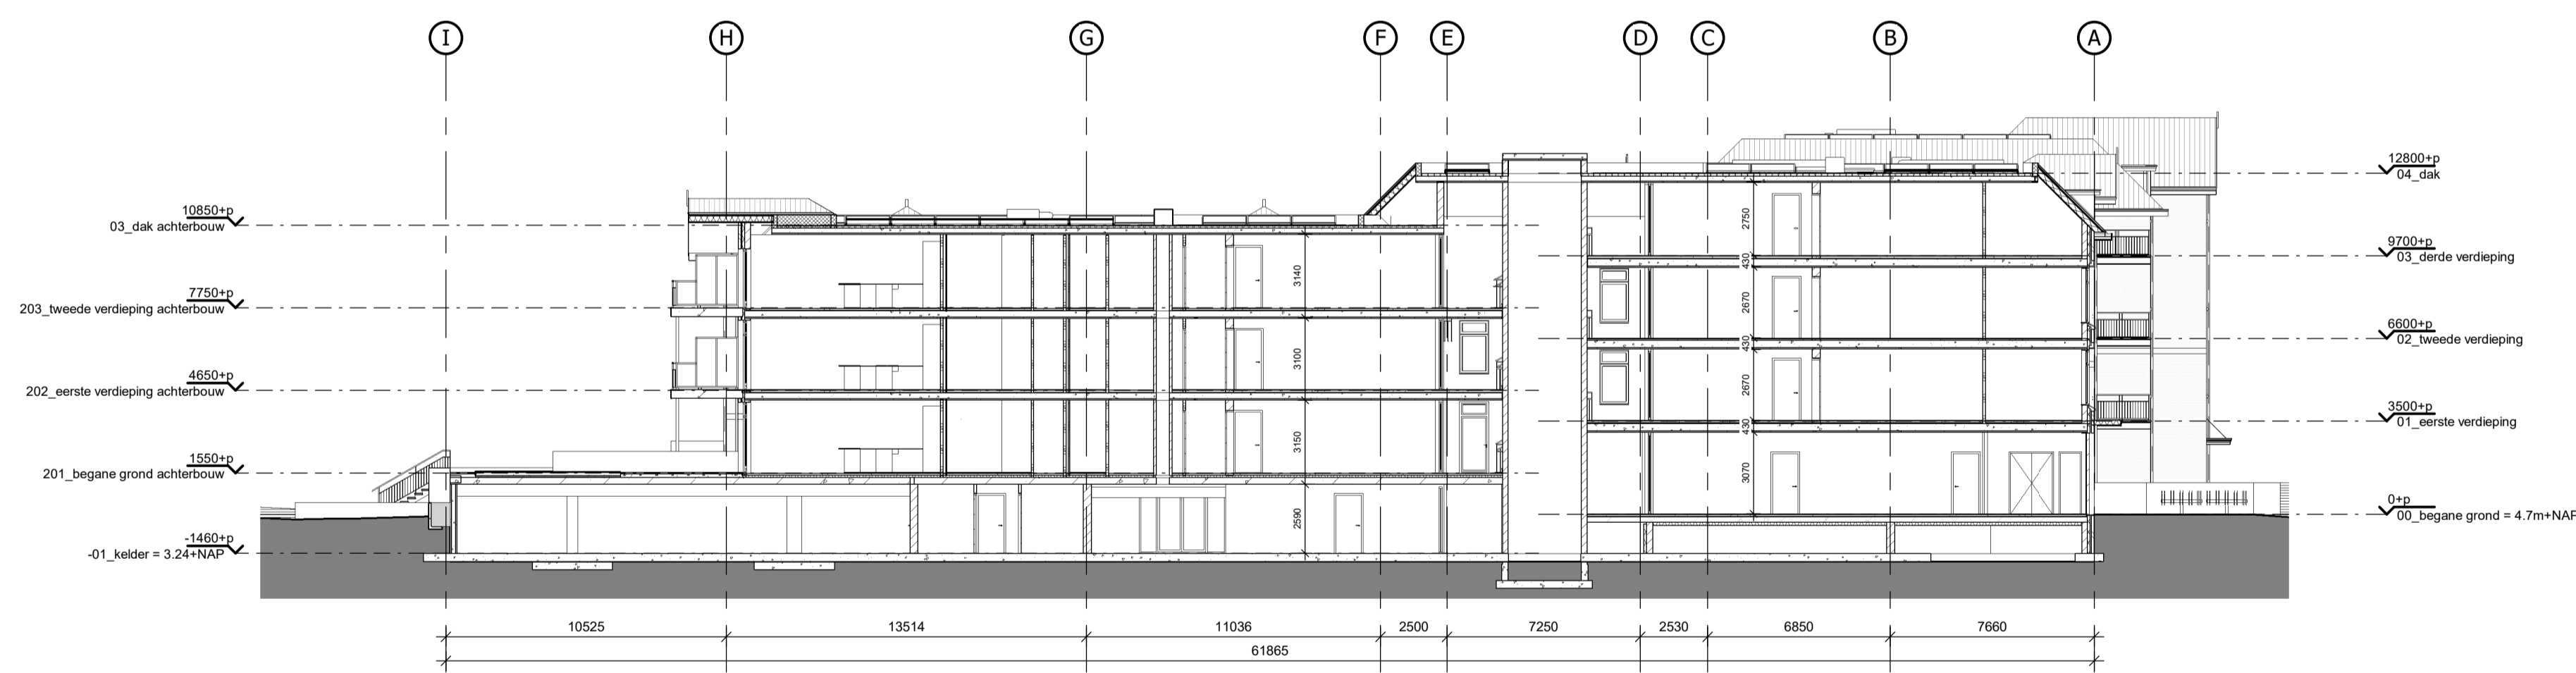

Doorsnede D-D

schaal 1 : 200




Voorgevel

schaal 1 : 250



Voorgevel



schaal 1 : 50

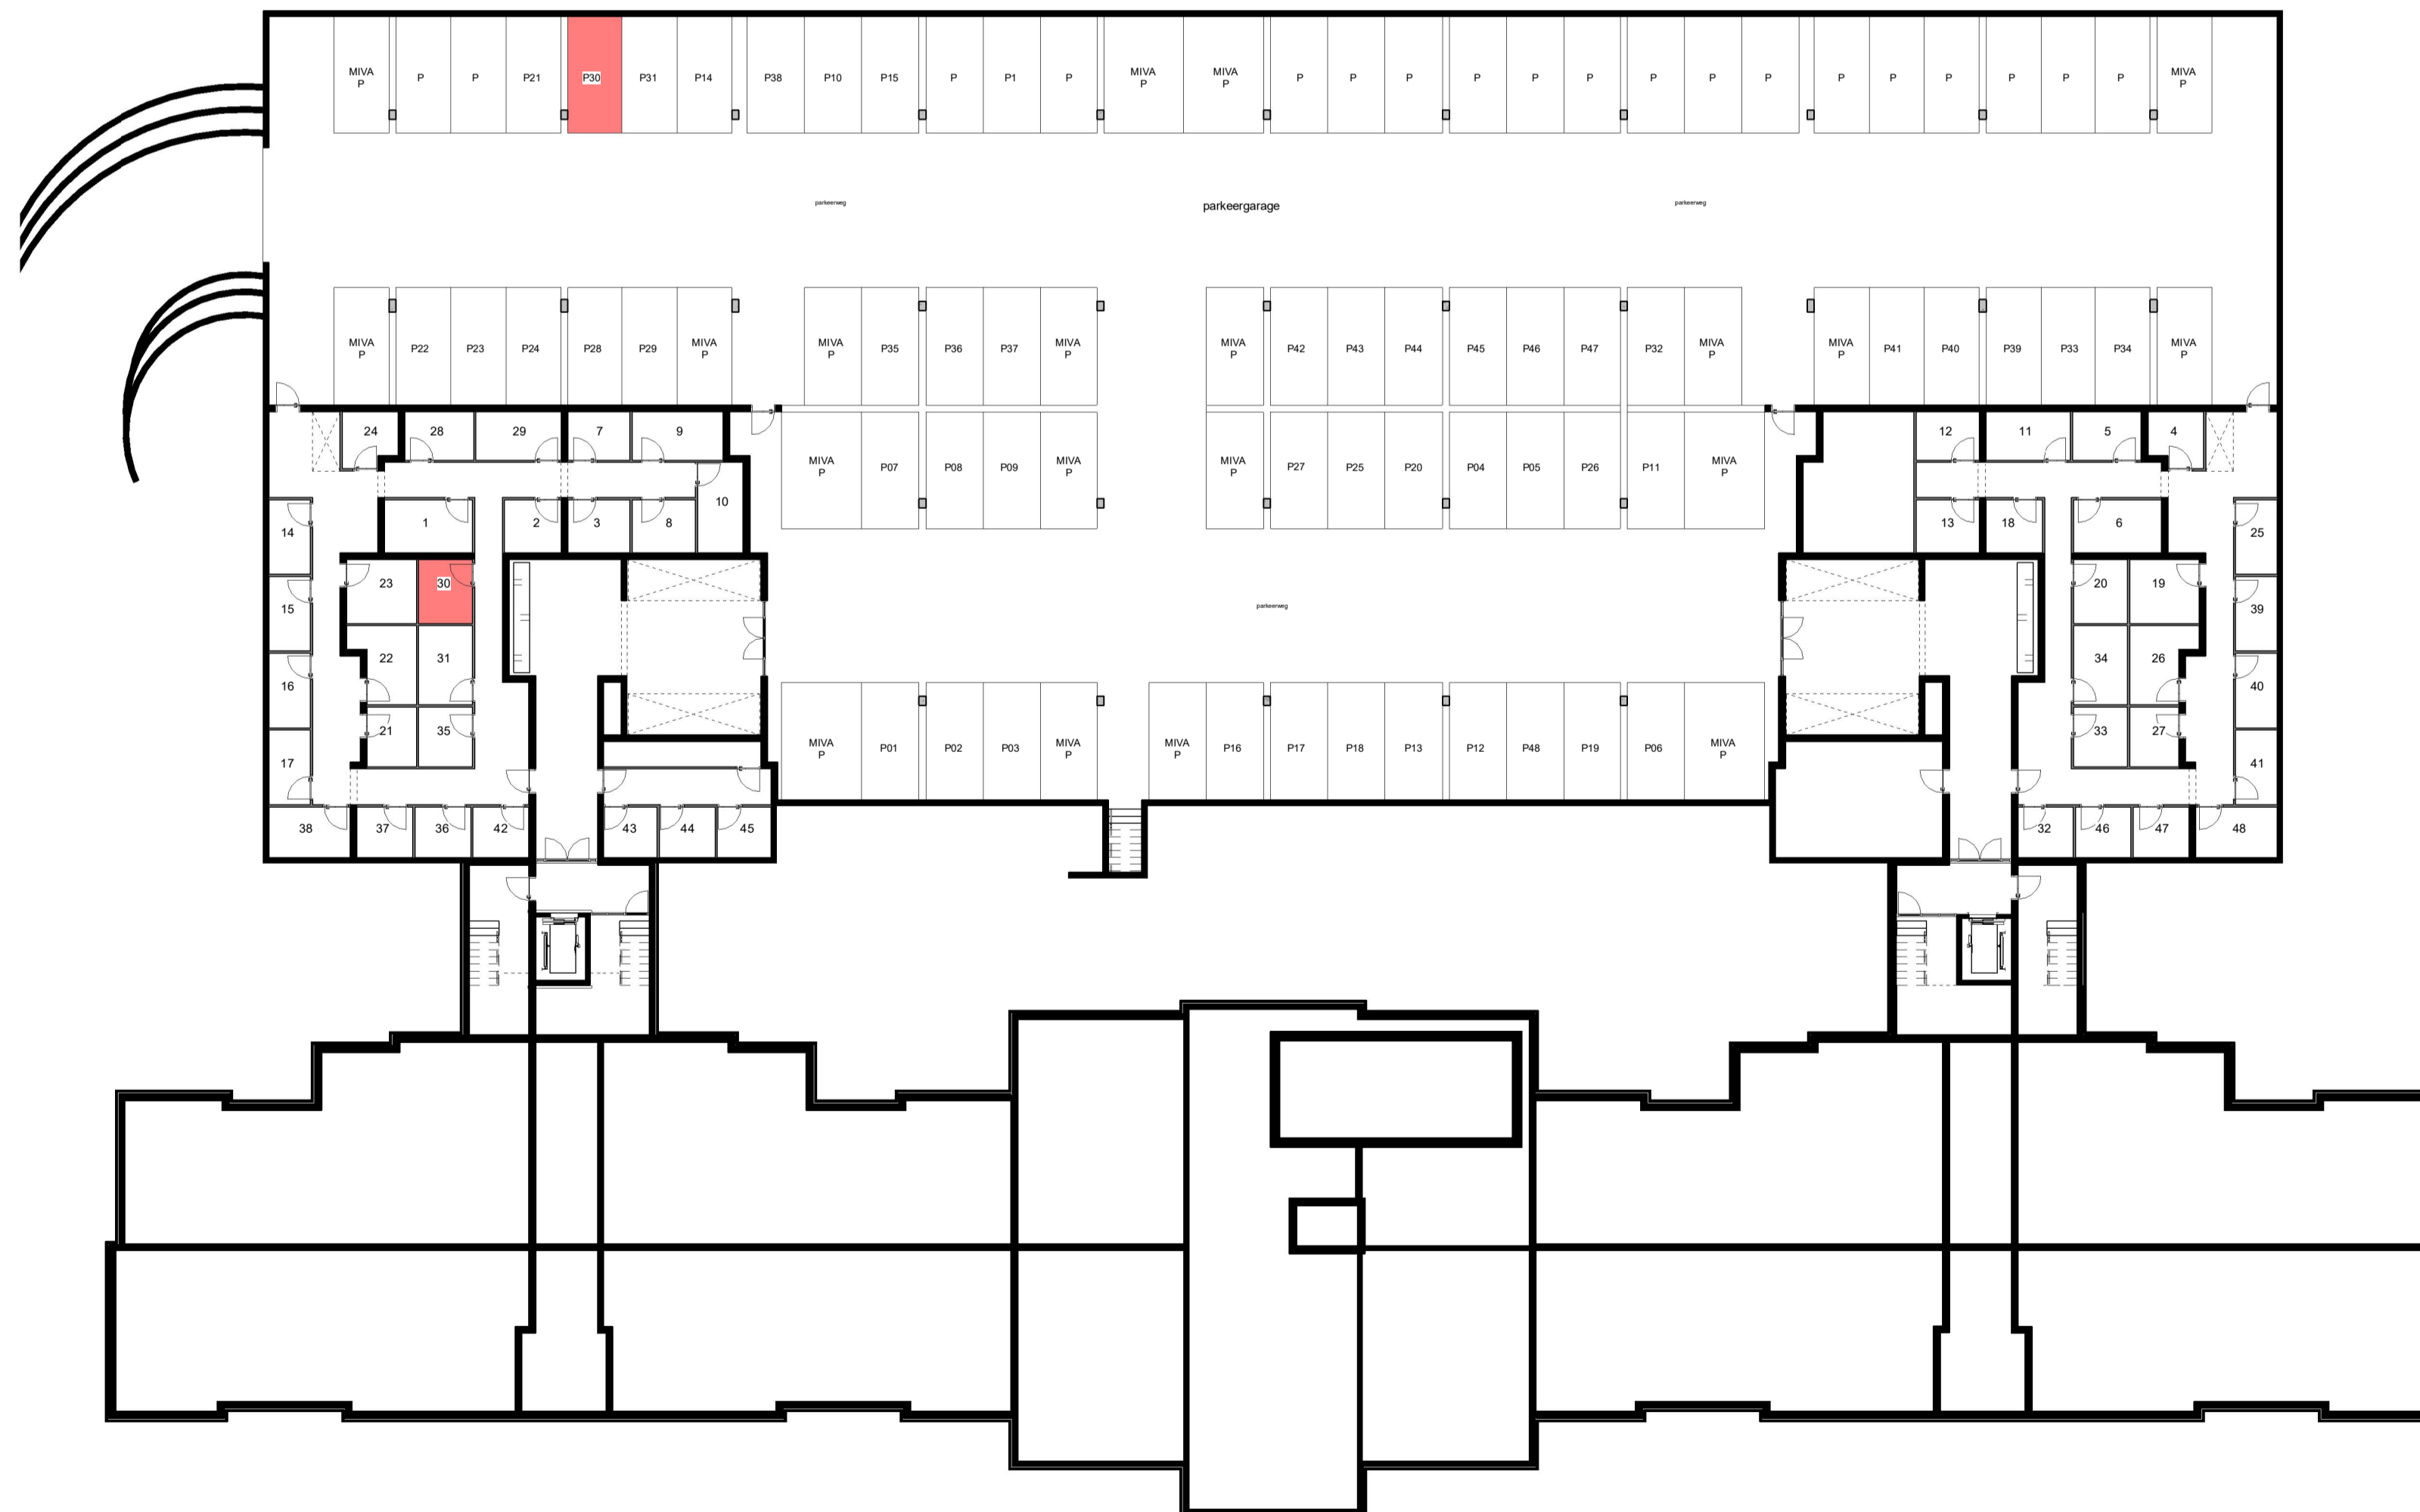

Kelder

schaal 1 : 250



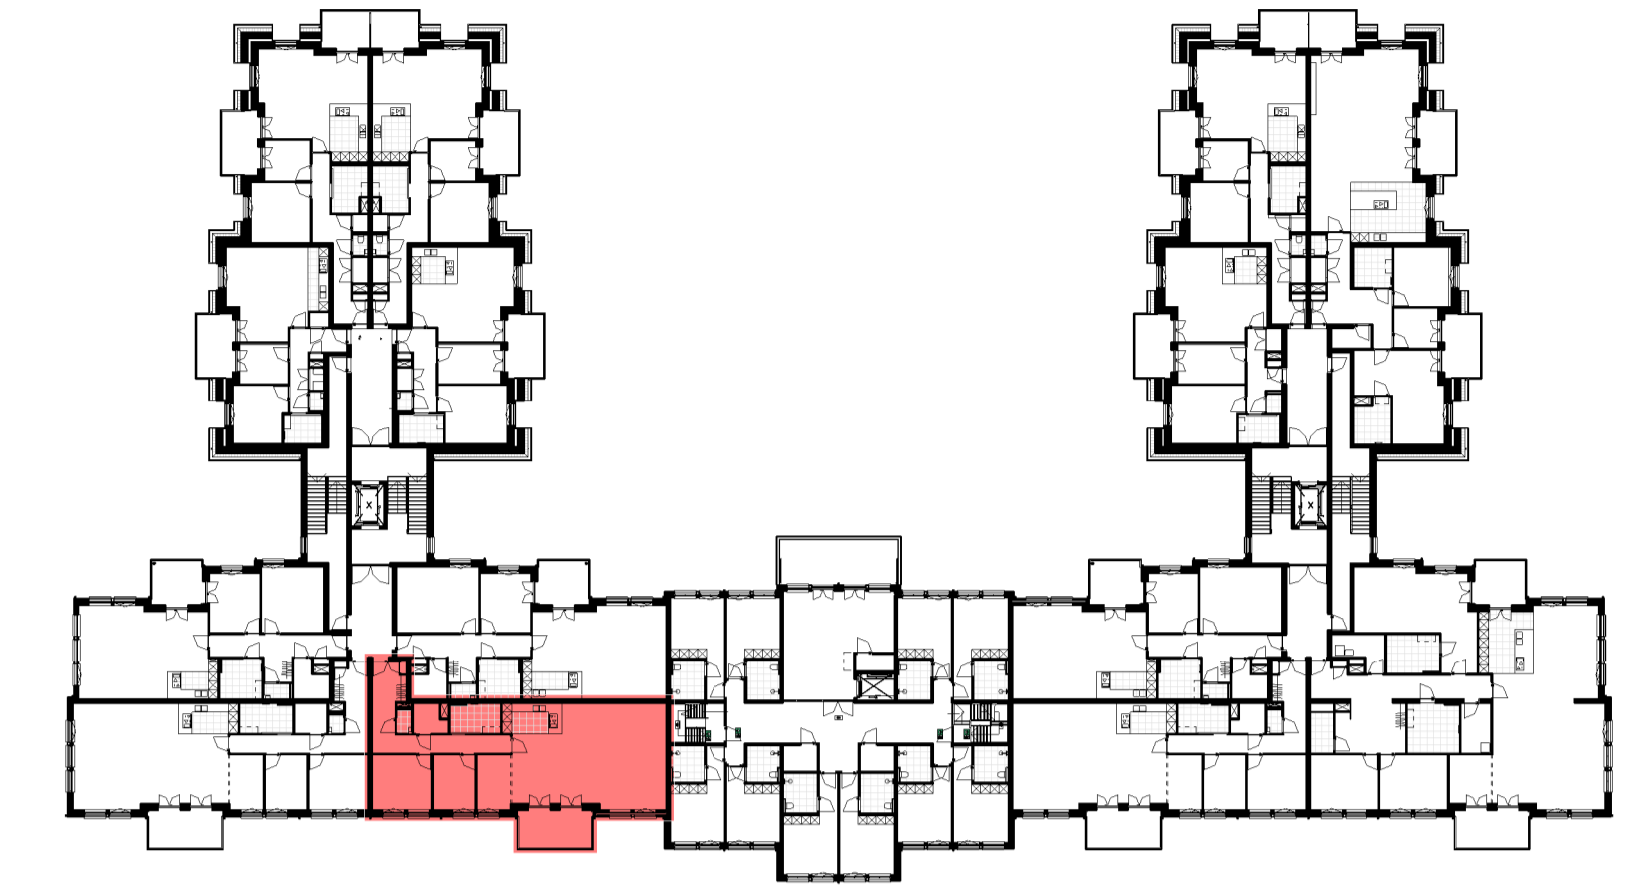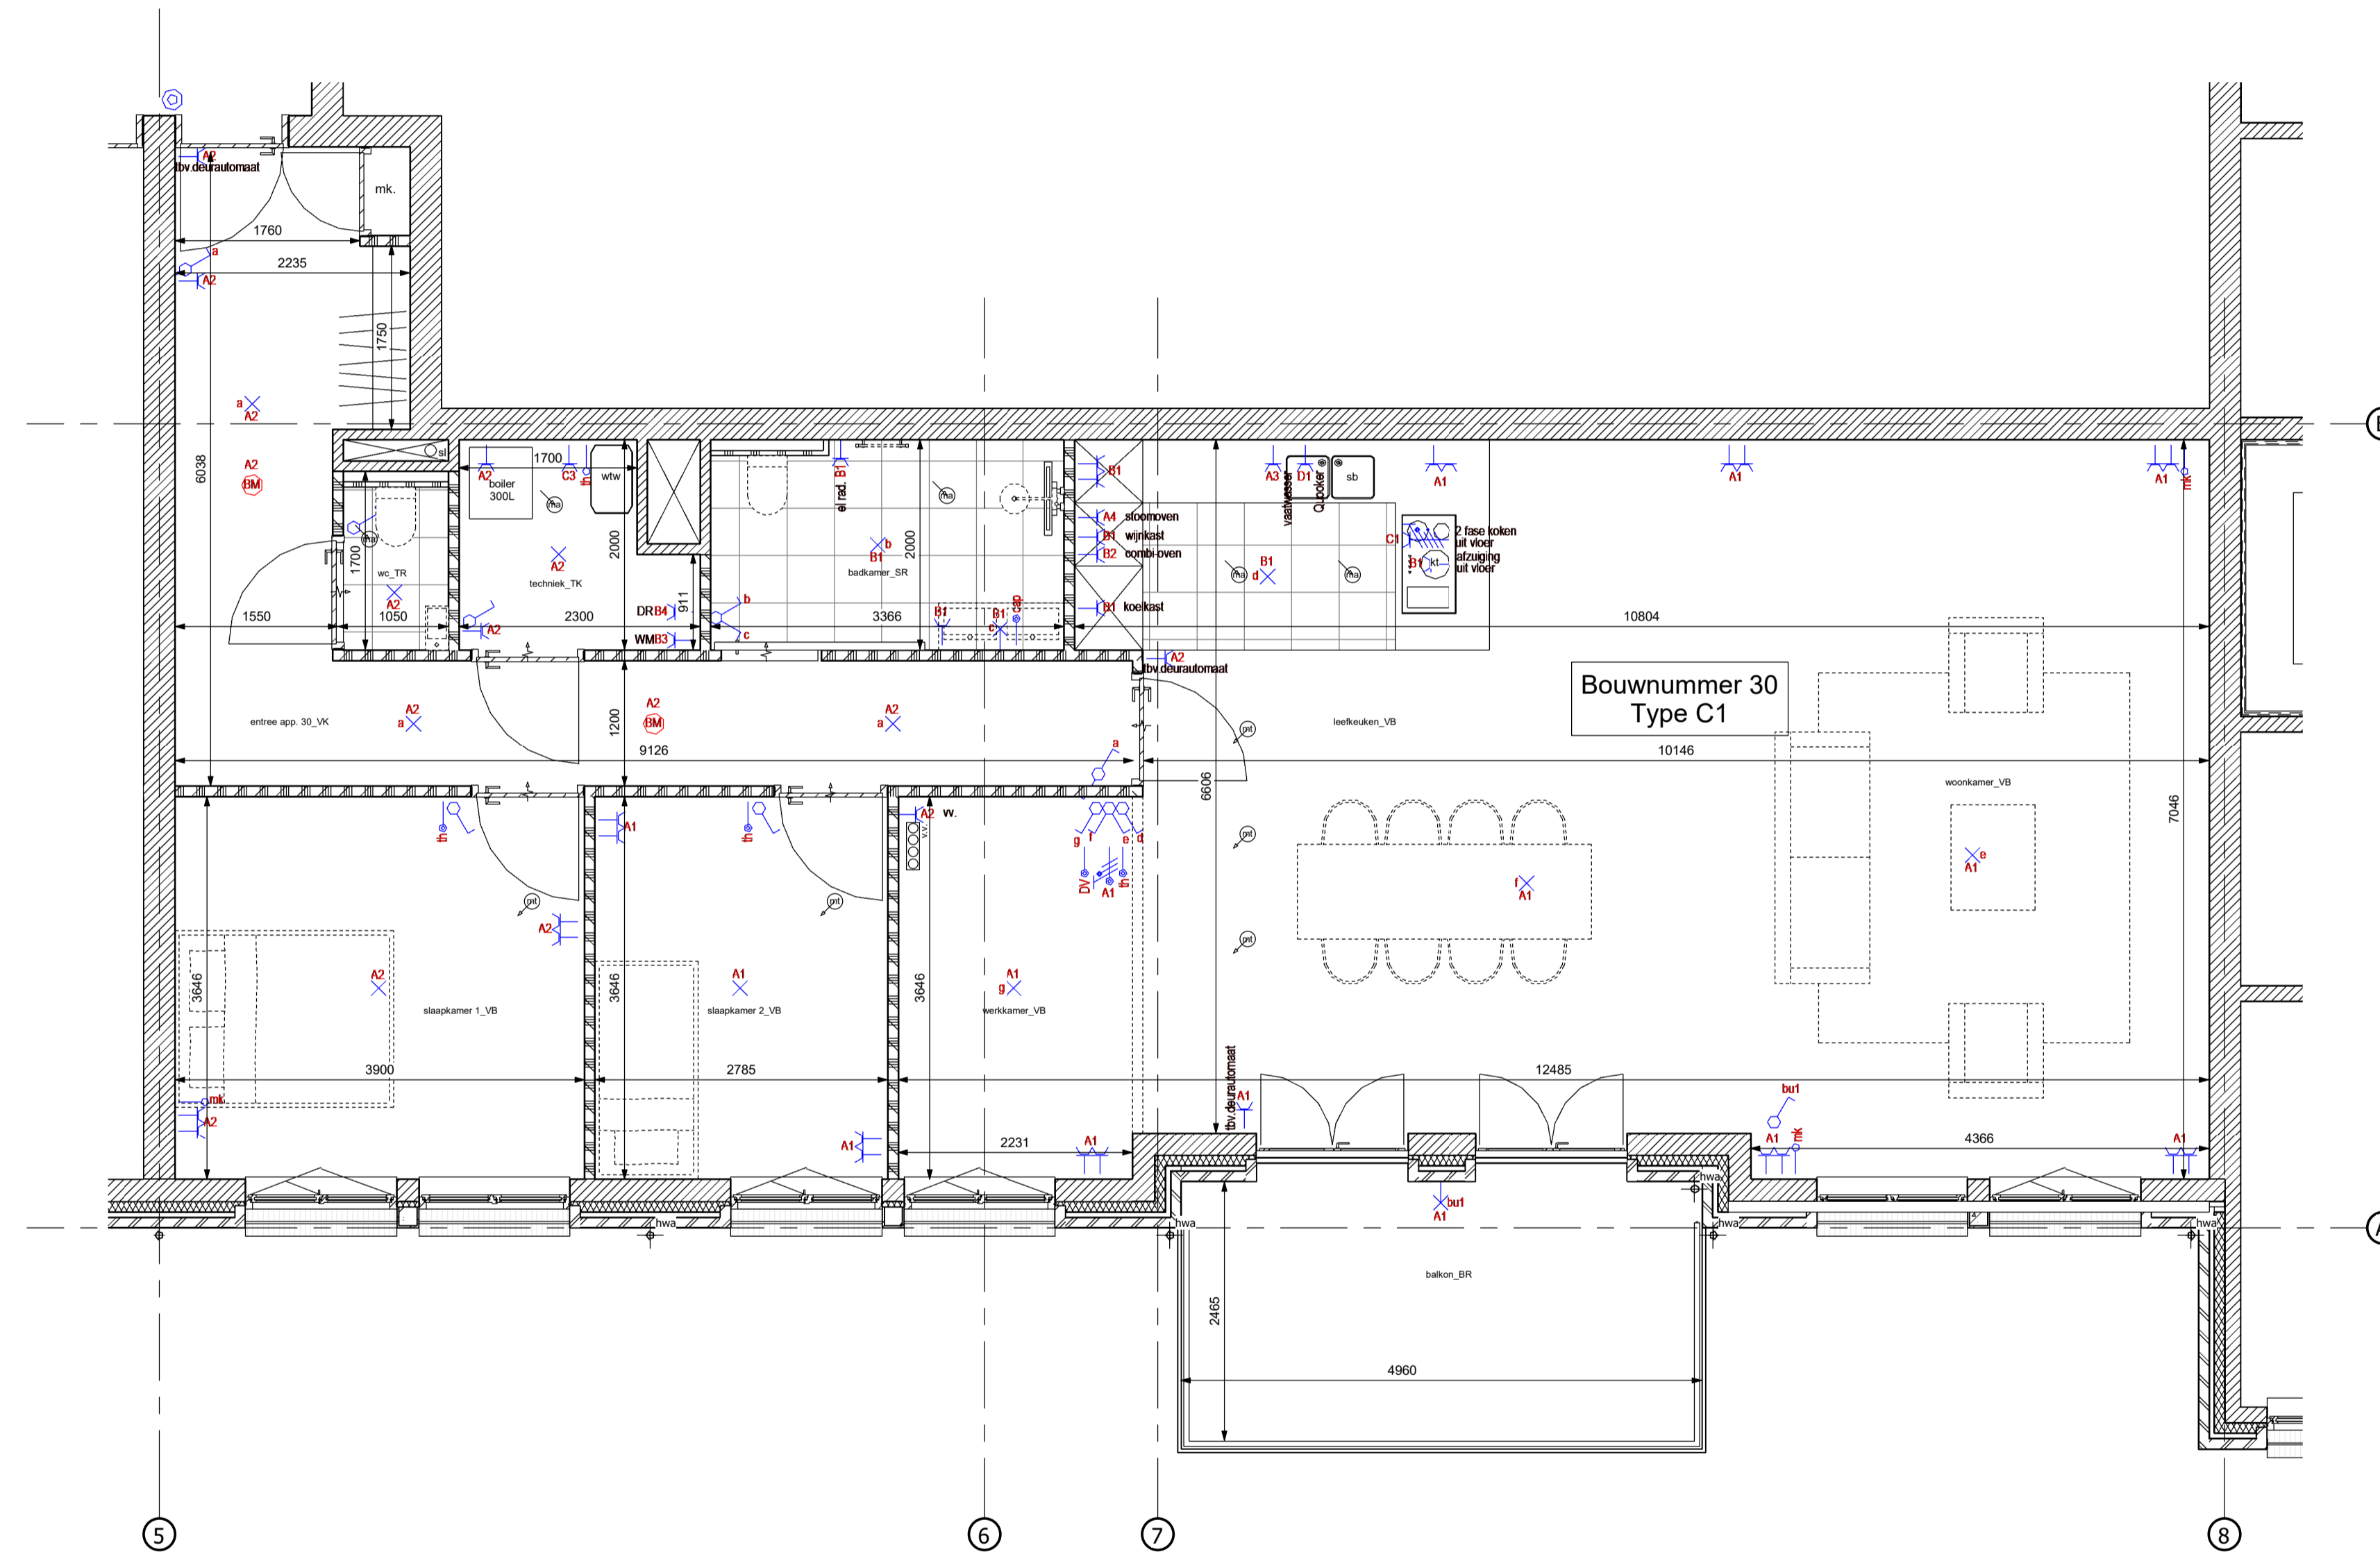


### Tweede verdieping

schaal 1 : 500

#### Disclaimer

- Alle maten zijn circa maten en kunnen in werkelijkheid afwijken. De maten zijn gemeten t.o.v. onafgewerkte wanden en vloeren.
- Posities van installaties en andere voorzieningen zijn indicatief en afhankelijk van o.a. technische eisen.
- Installaties worden in de verdere uitwerking geoptimaliseerd om zo de benodigde ruimte (o.a. schachten) te minimaliseren.
- De aansluitdetails in de doorsnedes dienen nog nader uitgewerkte te worden.

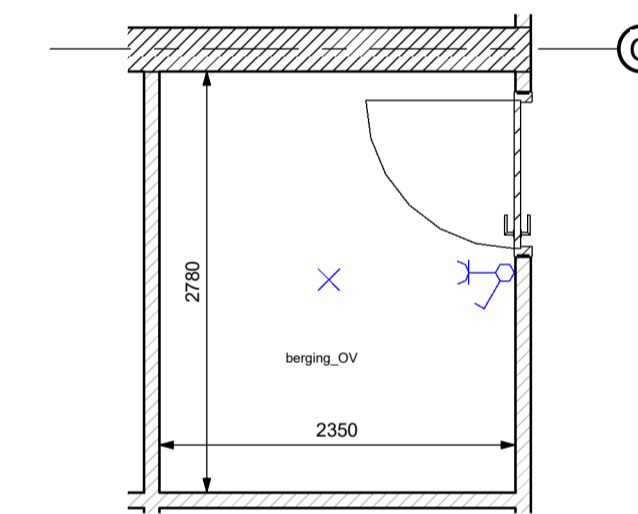

### Berging

schaal 1 : 50

### Plattegrond

schaal 1 : 50

**RENVOOI BNR 11**  
hoogte schakelaars 1050+  
tenzij anders aangegeven

hoogte wcd 300+  
tenzij anders aangegeven  
hoogte wcd keuken 1250+

hoogte (ledige) leidingen 300  
+ tenzij anders aangegeven

hoogte radiator 200+  
hoogte TH 1500+  
hoogte WM/DR 1200+  
hoogte VV 600+  
hoogte BU 2000+  
hoogte WTW 1500+

wcd's uitvoeren als volledig  
inbouw d.m.v. 2 inbouwdozen

**SCHAKELMATERIAAL**  
Jung, type AS 500, kleur  
zuiver wit

**GROEPENKAST**  
ABB

**BELDRUKKER**  
5102393

**SCHTEL**  
5105306

**DEURVIDEO/INTERCOM**  
Vercoma

**ROOKMELDER**  
5103263

**KABELS**  
CAI-kabel 5109473  
CAT6 kabel 5901908